

Rent: Kancelárske priestory Žilina

ID 11578960



| | |
|-----------------------|----------------------------------|
| Region: | Žilinský kraj |
| District: | Žilina |
| Town: | Žilina |
| Street: | Hodžova |
| Category: | Komerčné a prevádzkové priestory |
| Property type: | offices |
| Floor area: | 86 m ² |
| Built-up area: | 0 m ² |
| Price: | 0,00 €/m ² /month |


Kancelárske priestory Žilina na Hodžovej ulici

- celková výmera 86 m²

- 2. podlažie

- priestory sú klimatizované, vykurovanie rozpočítavané podľa m², električka podružné meranie

| | | | |
|---------------------------|-------------|---------------------------------|---------------|
| Lift: | unknown | Condition: | reconstructed |
| Construction: | a brick | : | unknown |
| Phone: | yes | Internet: | yes |
| Air Conditioning: | none | Alarm: | yes |
| Security service: | none | Access road: | paved |
| Water supply: | on the plot | Well: | none |
| 400V: | none | 230V: | yes |
| Umiestnenie Plynu: | on the plot | Umiestnenie kanalizácie: | on the plot |
| septic: | none | sewage treatment plant: | none |

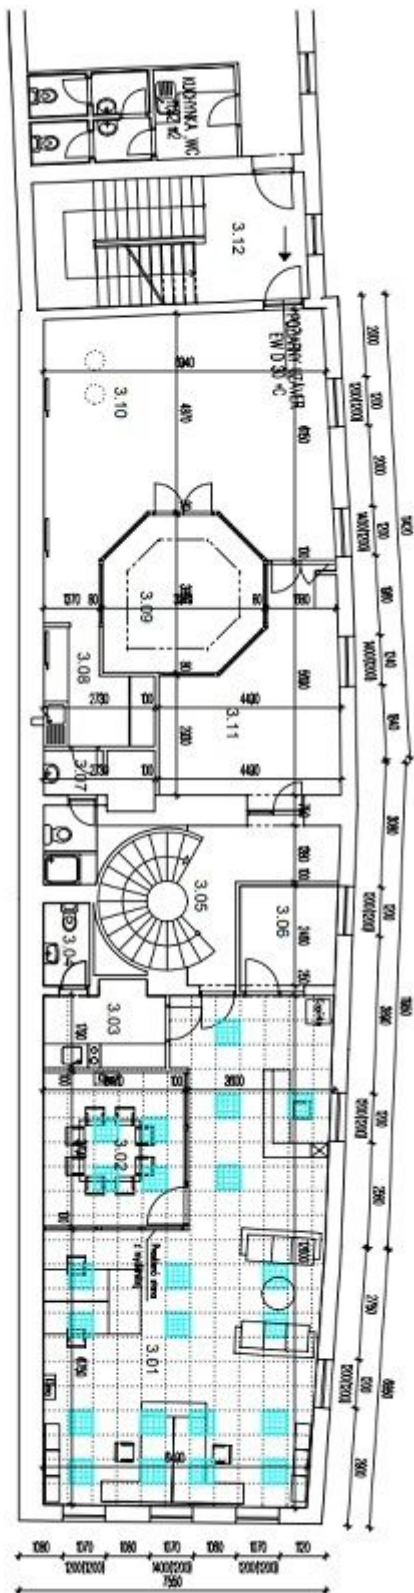

LEGENDA MIESTNOSTI

| ČÍSLO | OPIS MIESTNOSTI | POCICH | POVRCHOVÉ POKRYTIE |
|-------|----------------------------------|--------|--------------------|
| 3.01 | PRACOVNÁ MIESTNOST | 66,58 | KOBEREC |
| 3.02 | ZÁKLADNÁ MIESTNOST | 18,15 | KOBEREC |
| 3.03 | WC | 5,83 | PVC |
| 3.04 | WC | 2,22 | GRANICIA |
| 3.05 | SCHODISKO | 14,18 | GRANICIA |
| 3.06 | ARCHIV | 2,94 | GRANICIA |
| 3.07 | WC | 5,88 | GRANICIA |
| 3.08 | KUCHYŇKA | 6,37 | KOBEREC |
| 3.09 | ZÁKLADNÁ MIESTNOST | 18,46 | KOBEREC |
| 3.10 | PRACOVNÁ MIESTNOST | 41,53 | KOBEREC |
| 3.11 | PRACOVNÁ MIESTNOST | 18,43 | KOBEREC |
| 3.12 | SCHODISKO, OČISŤOVACIA MIESTNOST | 20,60 | GRANICIA |
| | CELKOVÁ PLOCHA MIESTNOSTI | 210,05 | |

ZAMERANIE SKUTKOVÉHO STAVU

| | | | |
|------------------------|------------------------|--|-------------|
| | | EURO DESIGN s.r.o. Hlavná 13, 010 01 Žilina www.eurodesign.sk e-mail: euro@eurodesign.sk | |
| AUTOR: | mgr. JAR. LENKA HAAS | DATELME: | 12/2018 |
| ZODPOVEDNÝ PROJEKTANT: | mgr. JAR. LENKA HAAS | DEKL. ASR: | |
| VYPRACOVAVÁ: | ing. MICHAL STANKO | ARCH. Č.: | |
| INVESTOR: | | FORMÁT: A4 | ČÍSLO STR.: |
| NÁZOV A Miesto stavby: | | 2018/18-0 | 4. |
| OBJEKT: | SO-01 - DOM SR. Č. 190 | FORMÁT: A4 | |
| NÁZOV VÝNESU: | PŮDORYS 2 poschodie | MĚRKA: | 1 : 100 |